


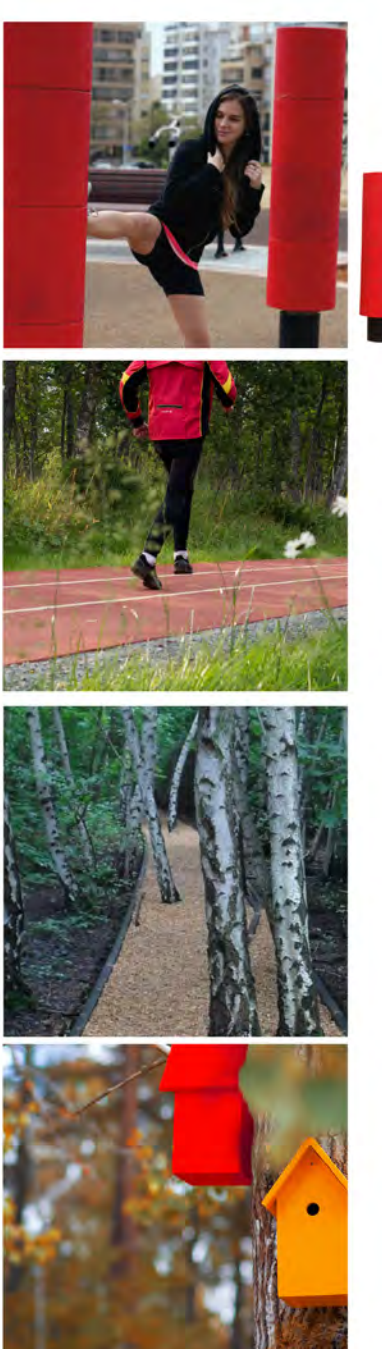


RAL 3001 RAL 2008




PROLIFIC FITNESS URBAN - 107 URB - 1008



RAL 3001 RAL 2008 RAL 1023 RAL 6037 RAL 6032 RAL 5017 RAL 5012  
**EINGANGSPLATZ LÜTTINGHOFSTRASSE**

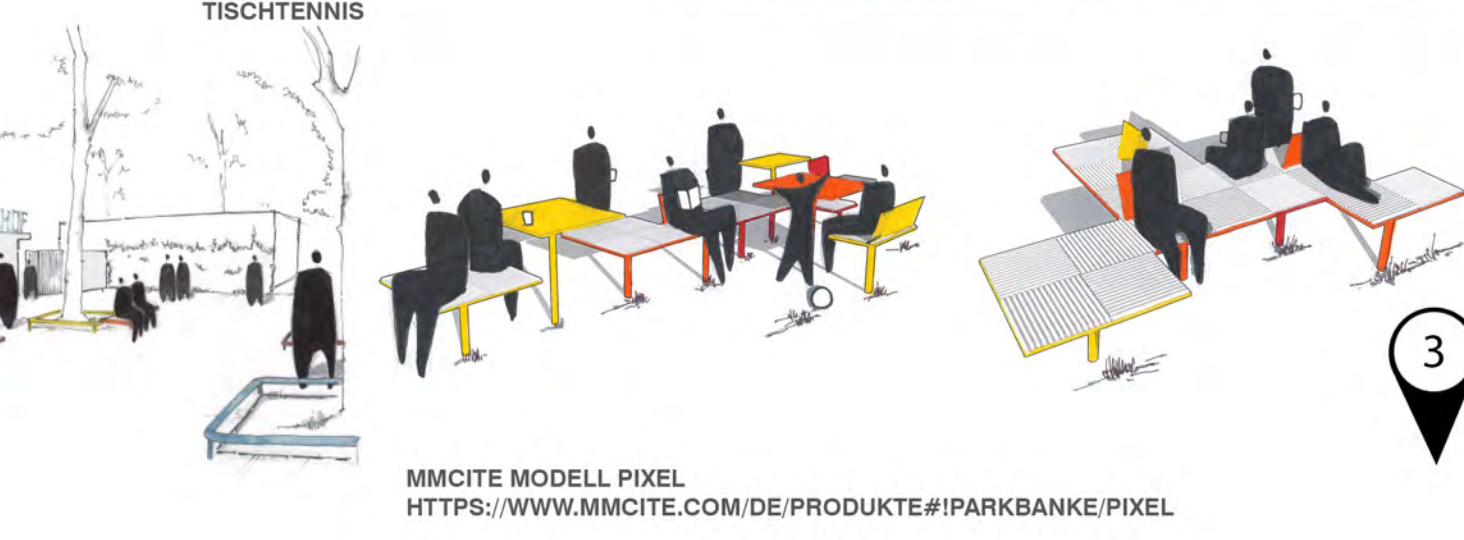

MMCITE MODELL PIXEL  
[HTTPS://WWW.MMCITE.COM/DE/PRODUKTE/#PARKBANKE:PIXEL](https://www.mmcite.com/de/produkte/#parkbanke:pixel)

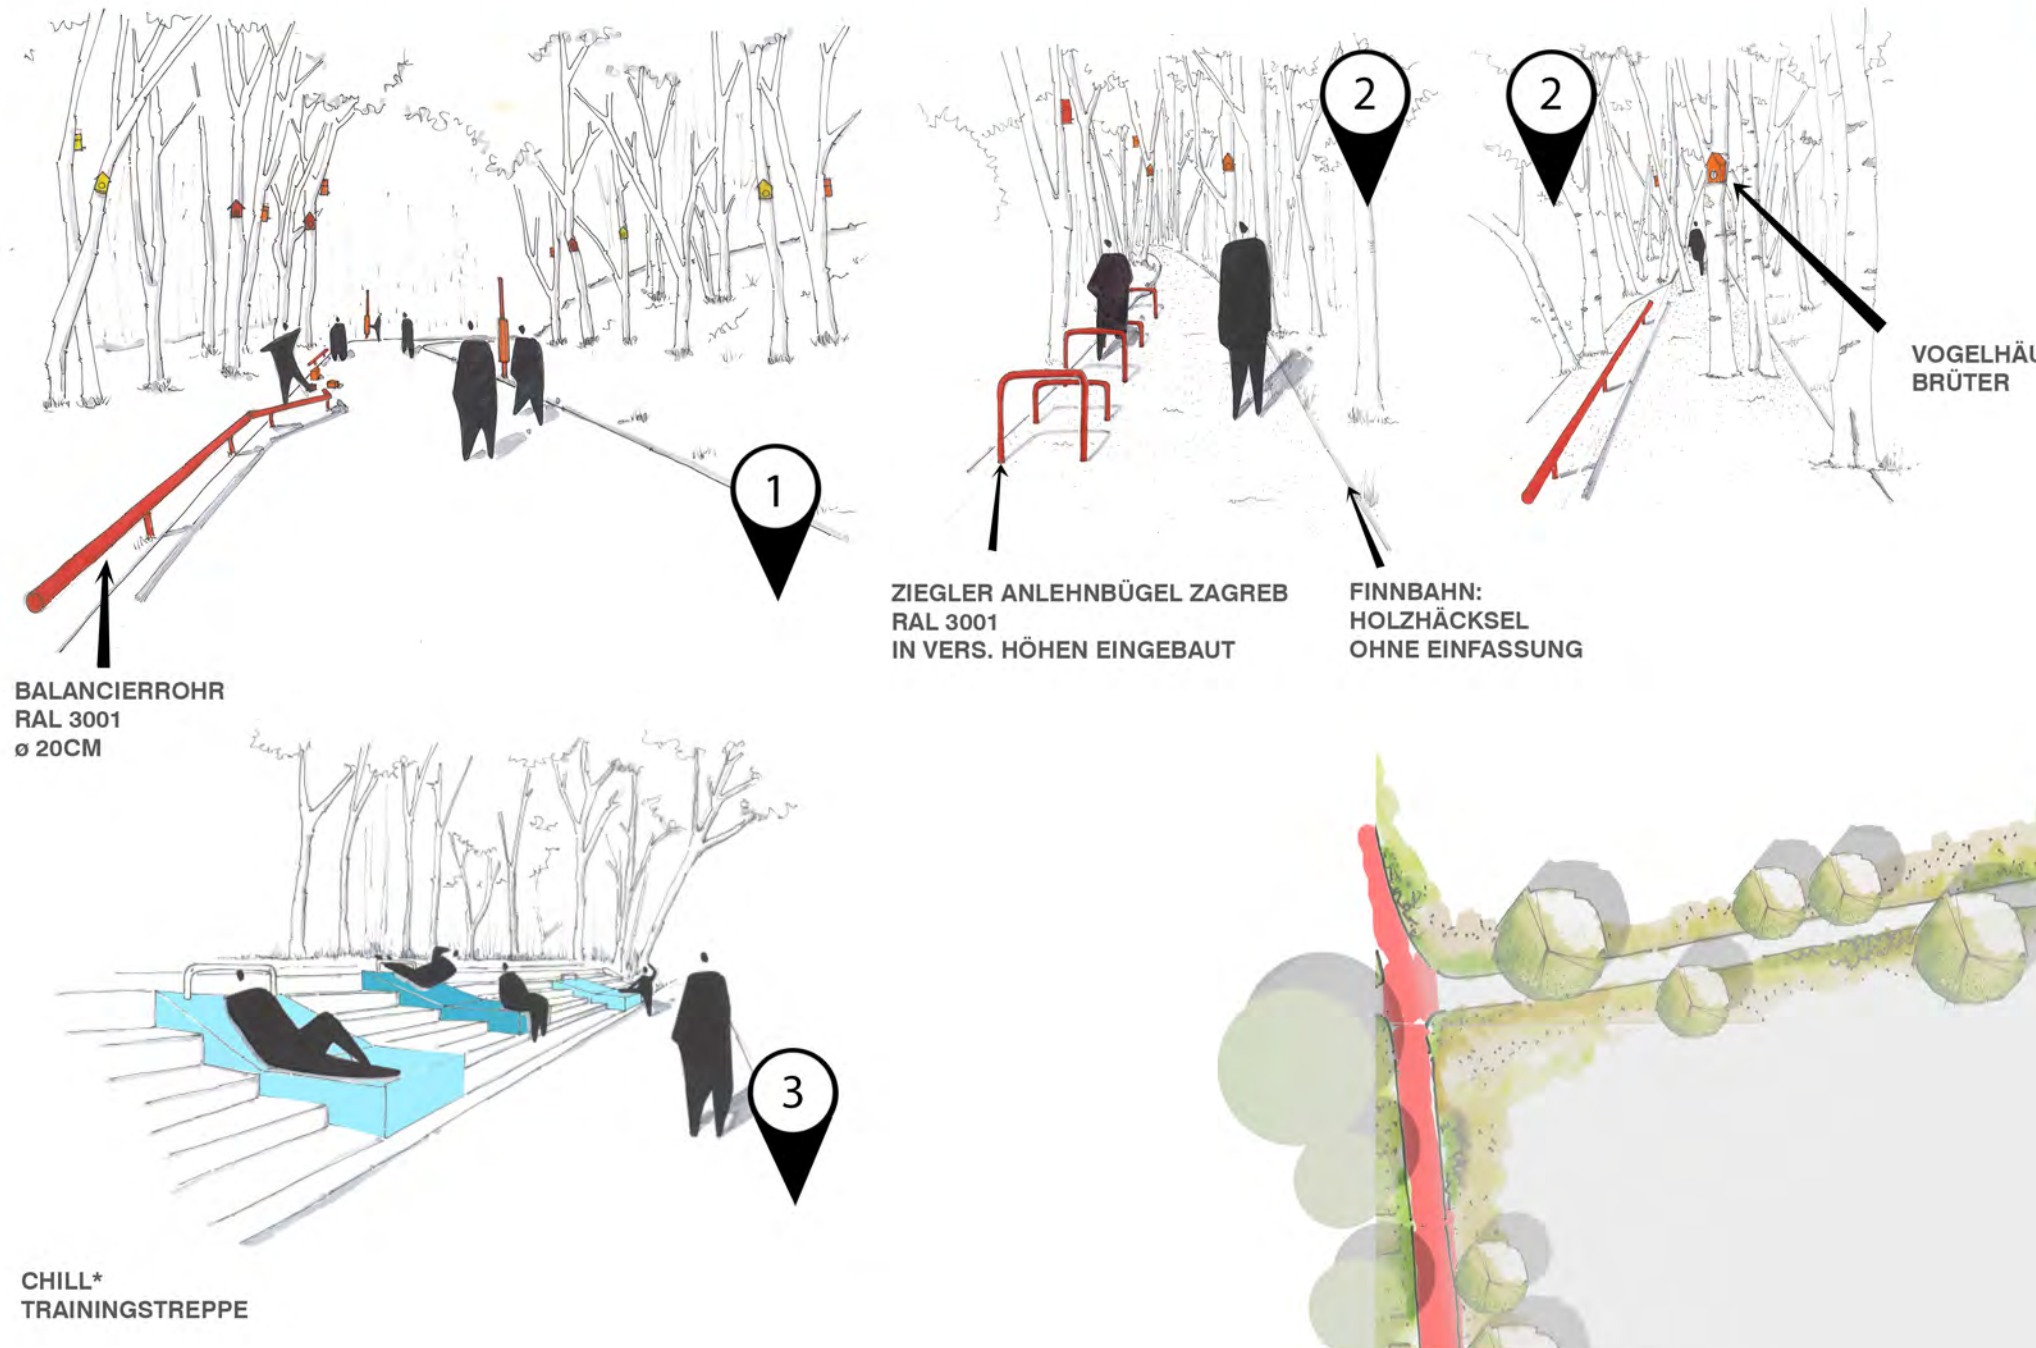


BALANCIERROHR RAL 3001 ø 20CM

CHILL TRAININGSTREPPE

**SPORTWALD**

VOGELHÄUSCHEN FÜR VERS. BRÜTER

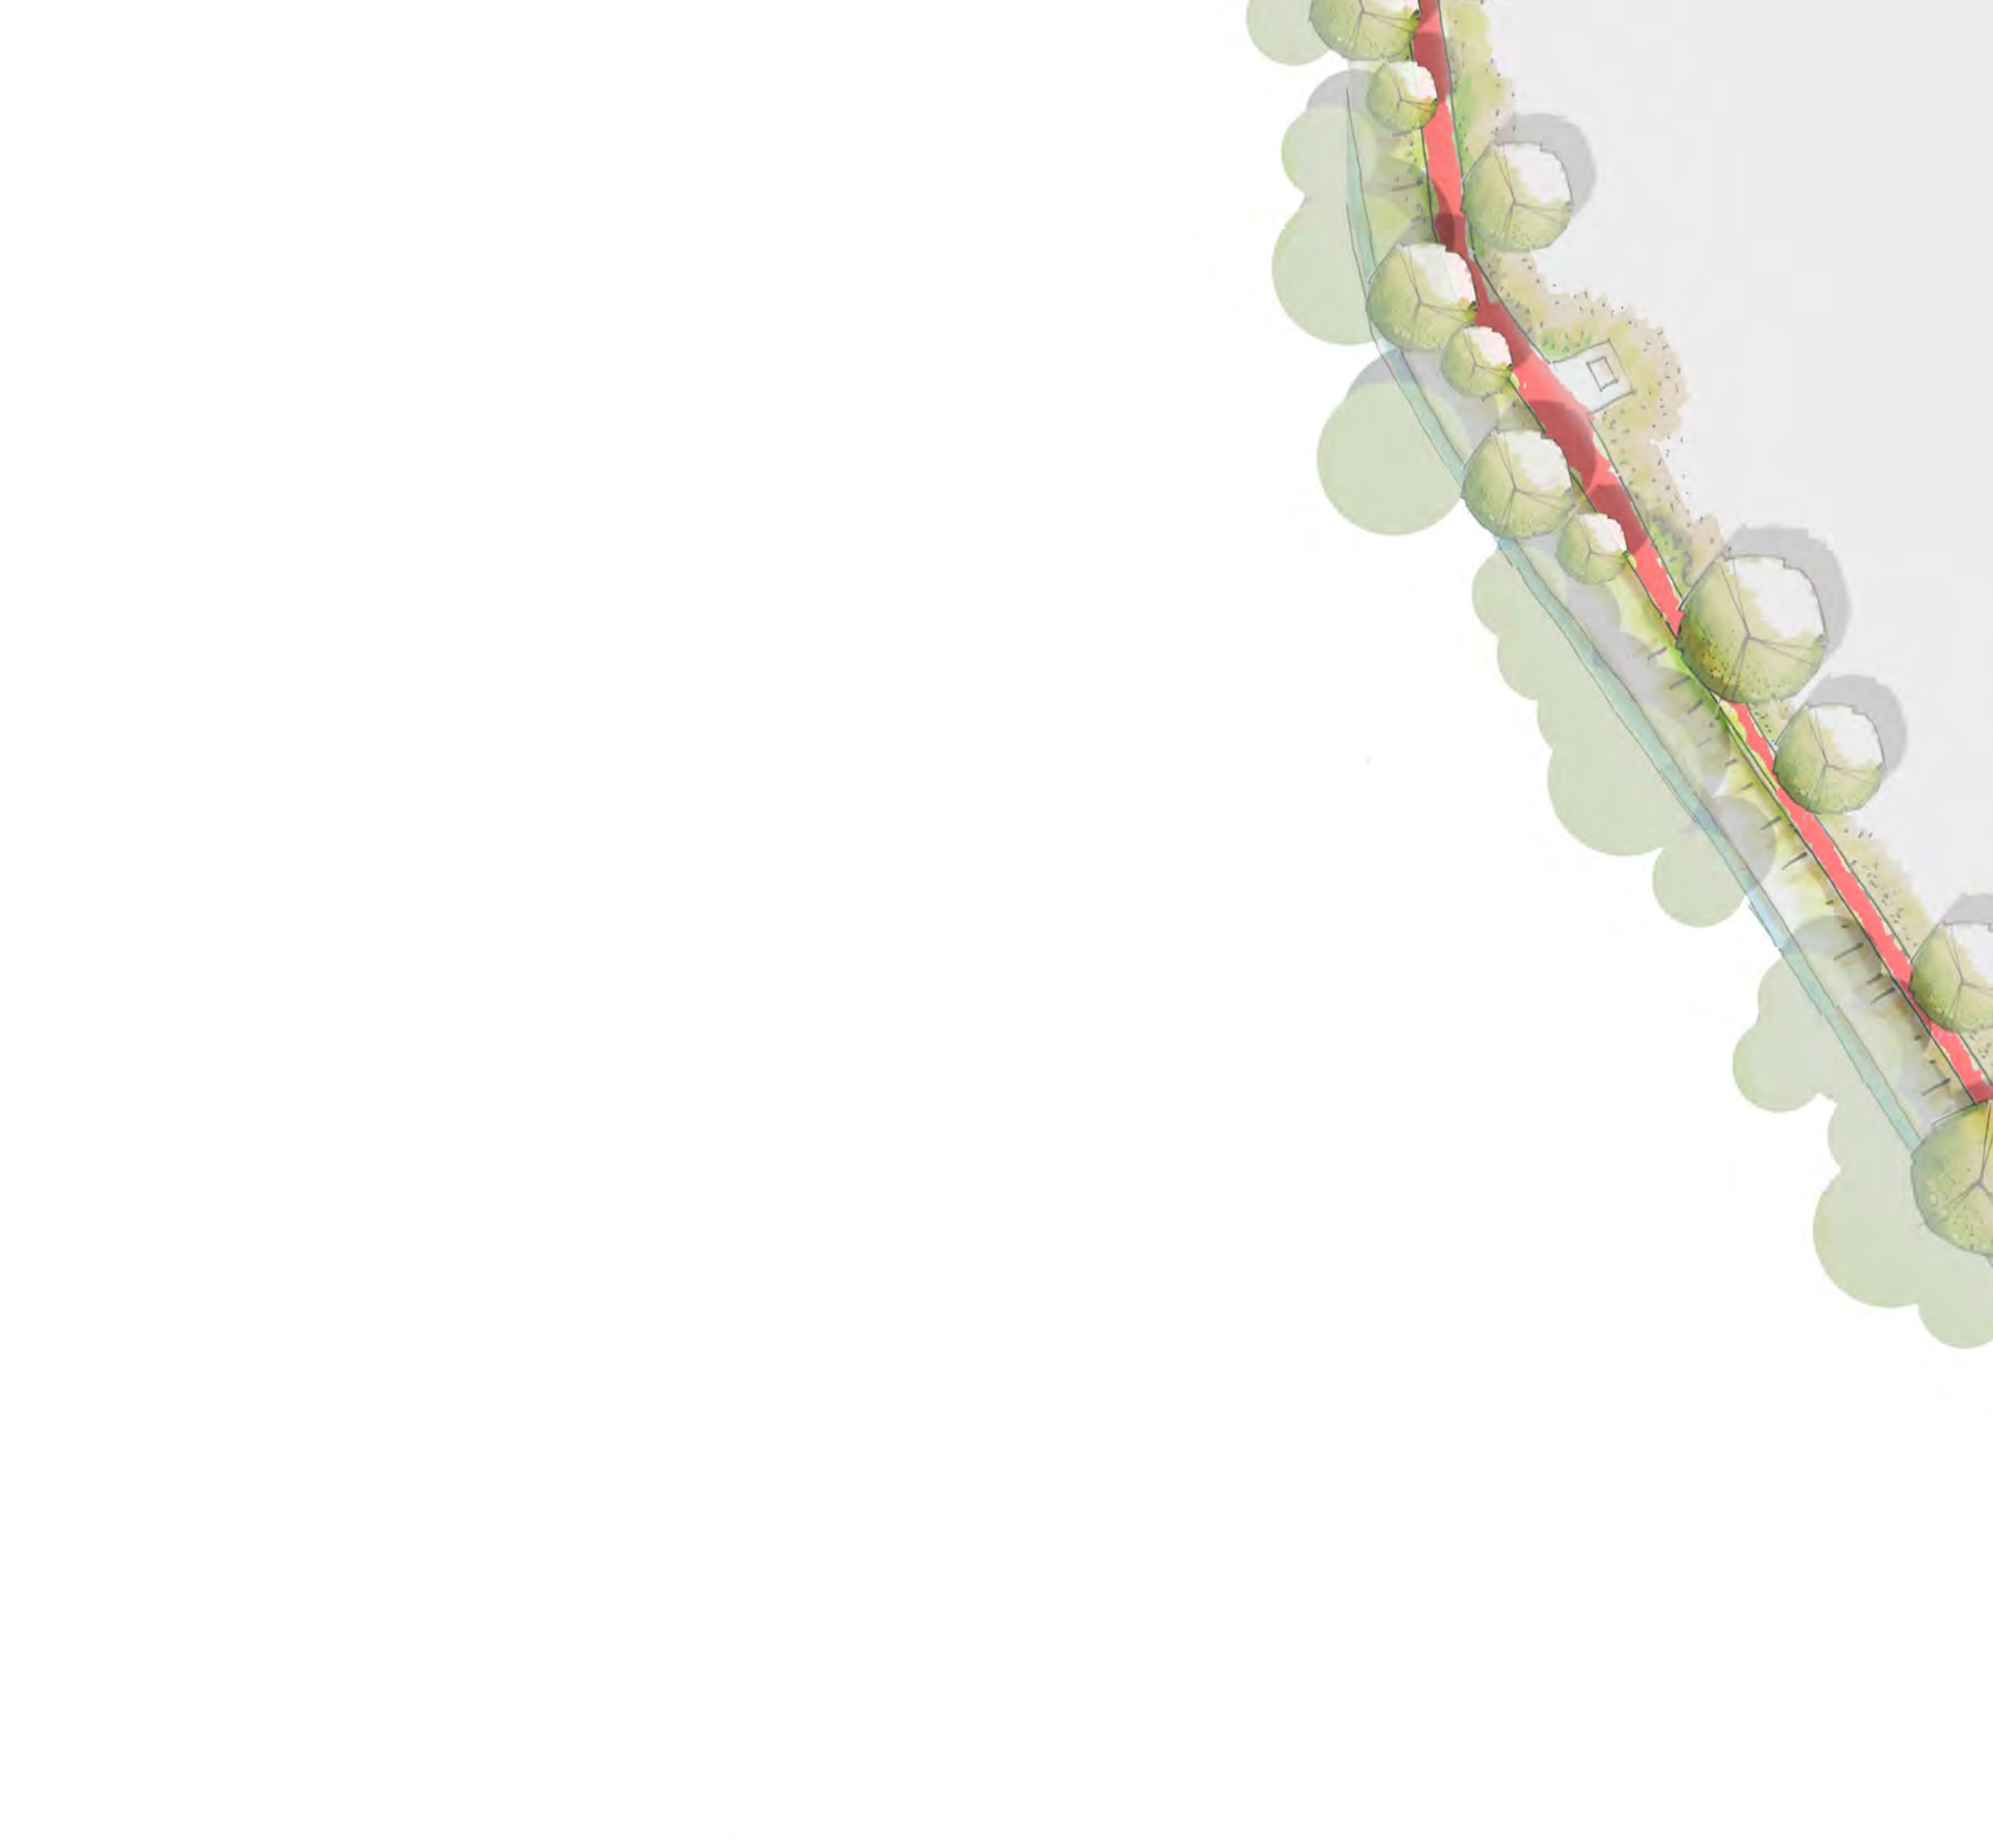

B BALL FANG ZAUN

S ZUSCHAUER SCHAUKEL


RAL 6037 RAL 6032 RAL 5017 RAL 5012  
 EPDM Regenbogerfläche 20% Himmelsblau 80%



**EINGANGSPLATZ PICKSMÜHLENBACH**



CALLISTHENIC Fallschutzbereich ca.60m2

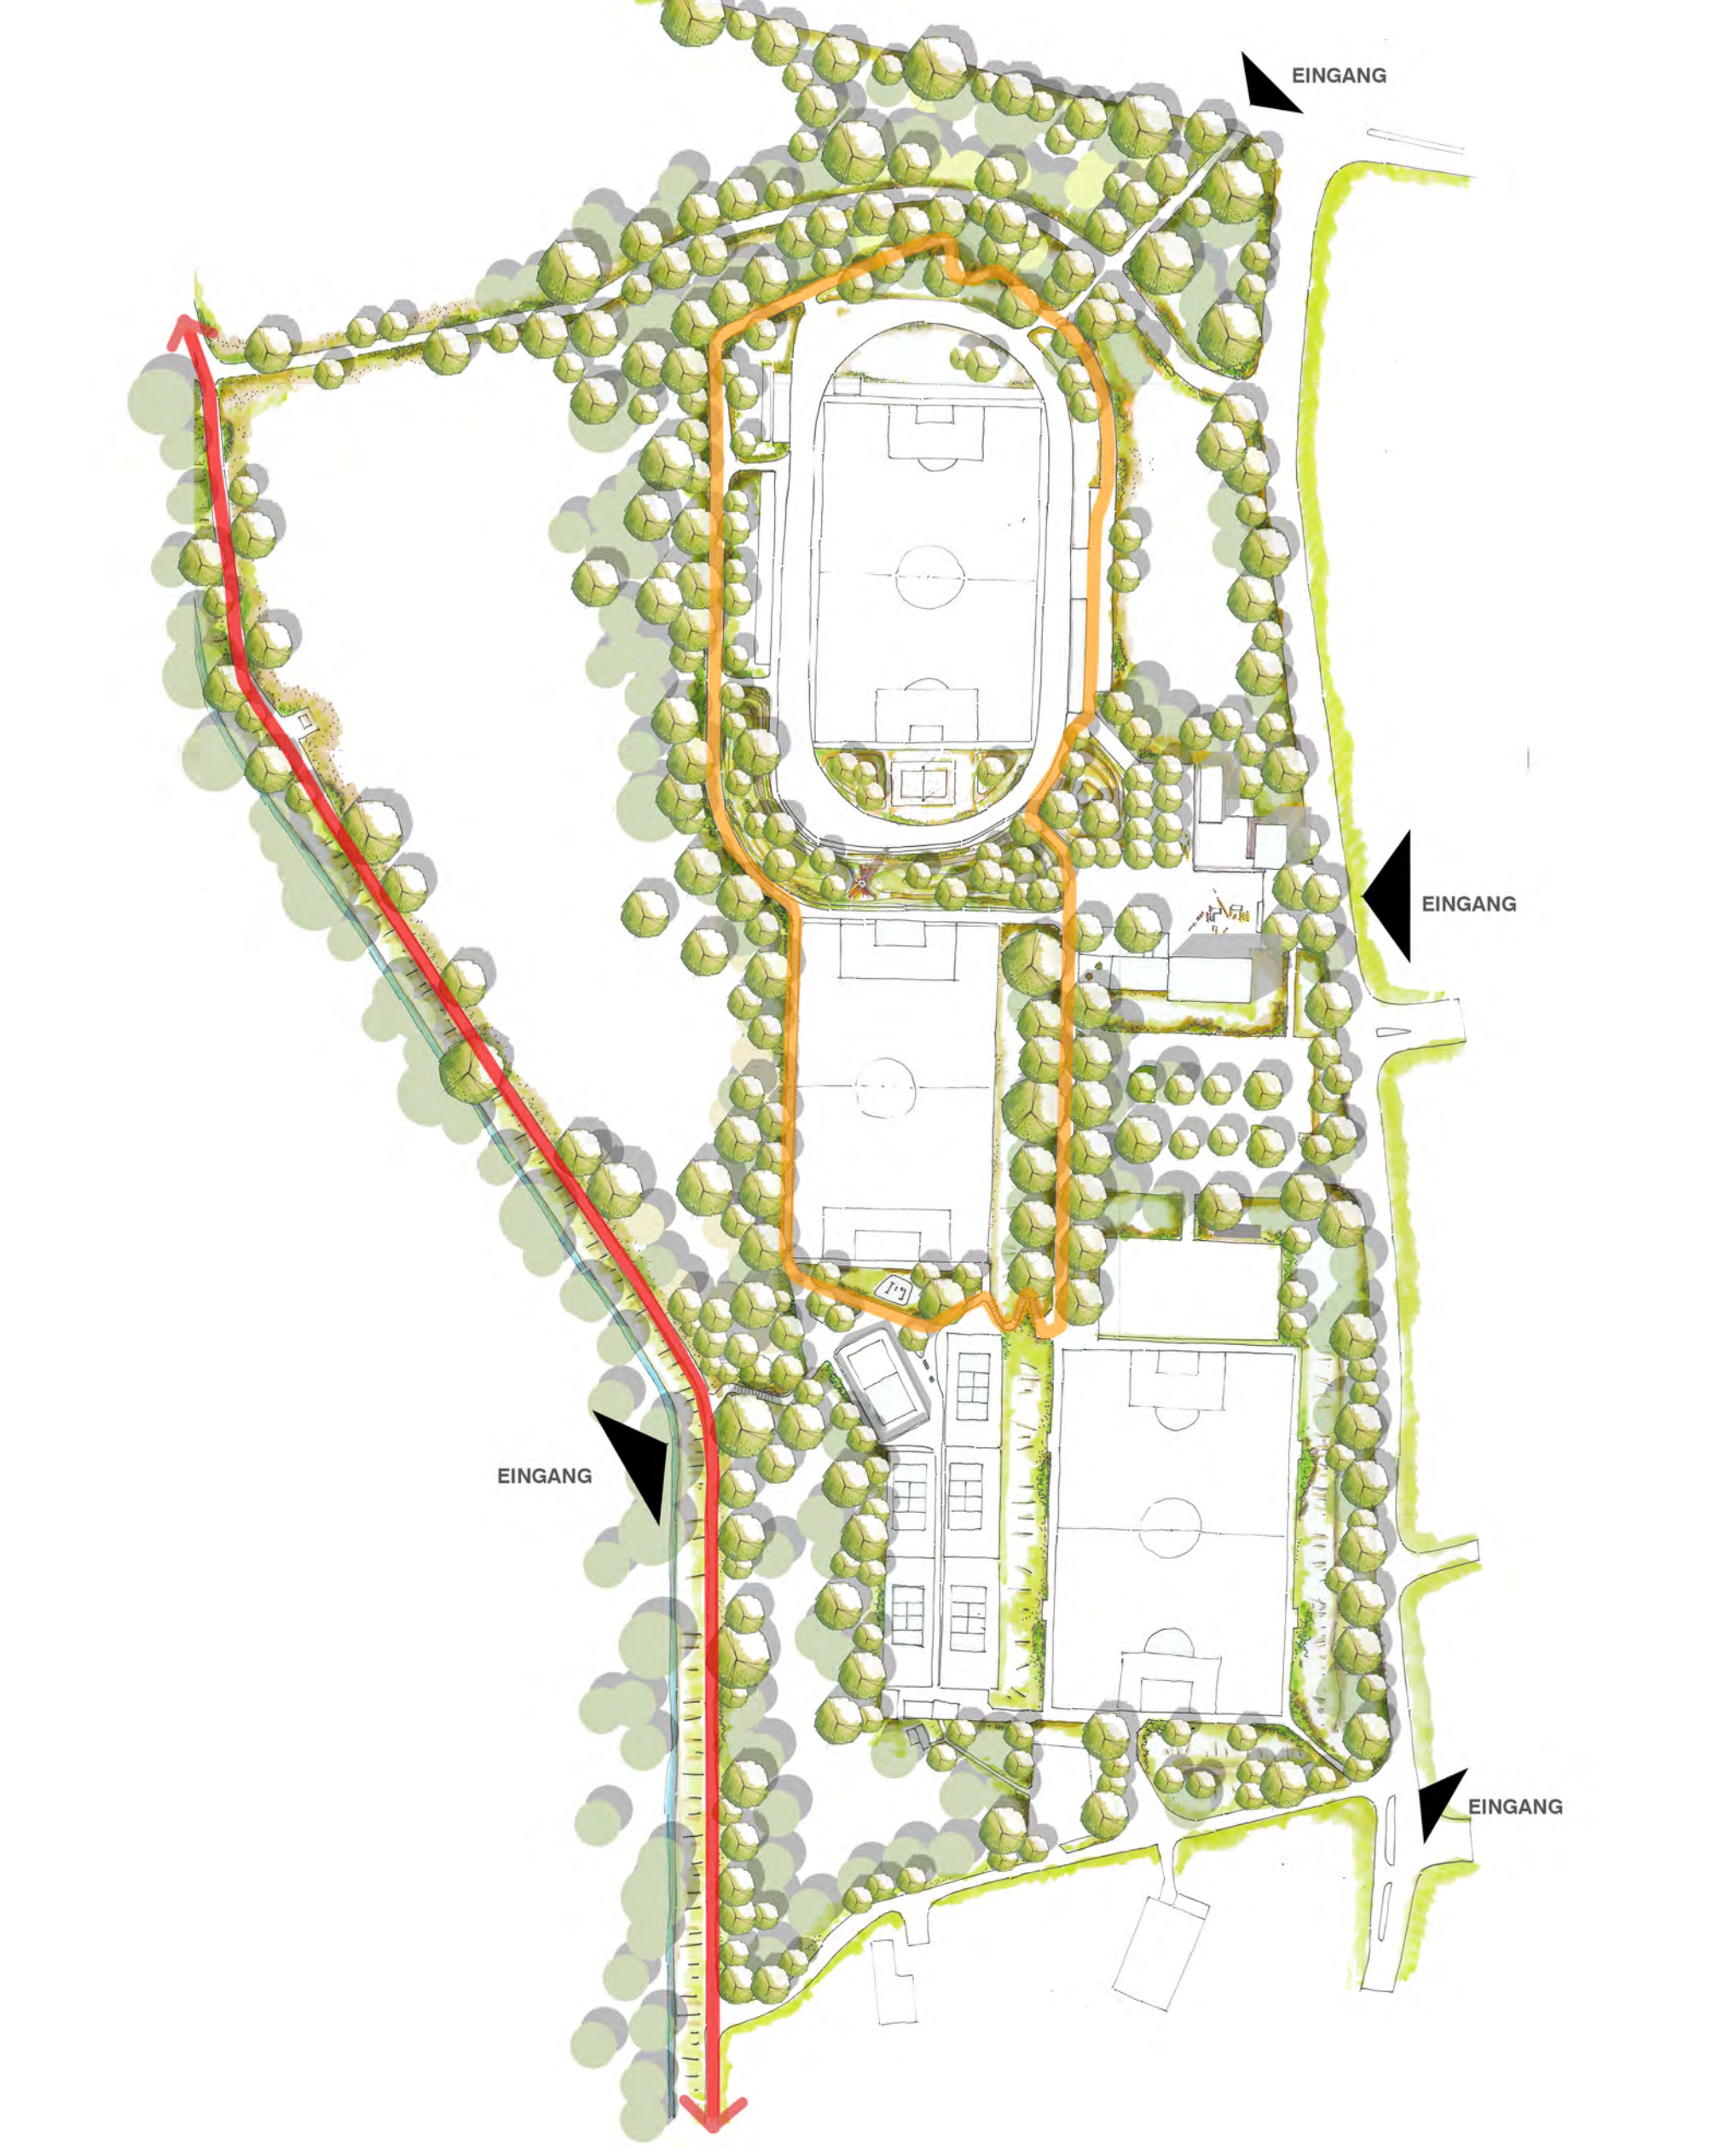


RUNDEWEG  
 ALLEE DES WANDELS

MASTERPLAN 1:1000



**EINGANG MÜHLENHEIDE VARIANTE 2**

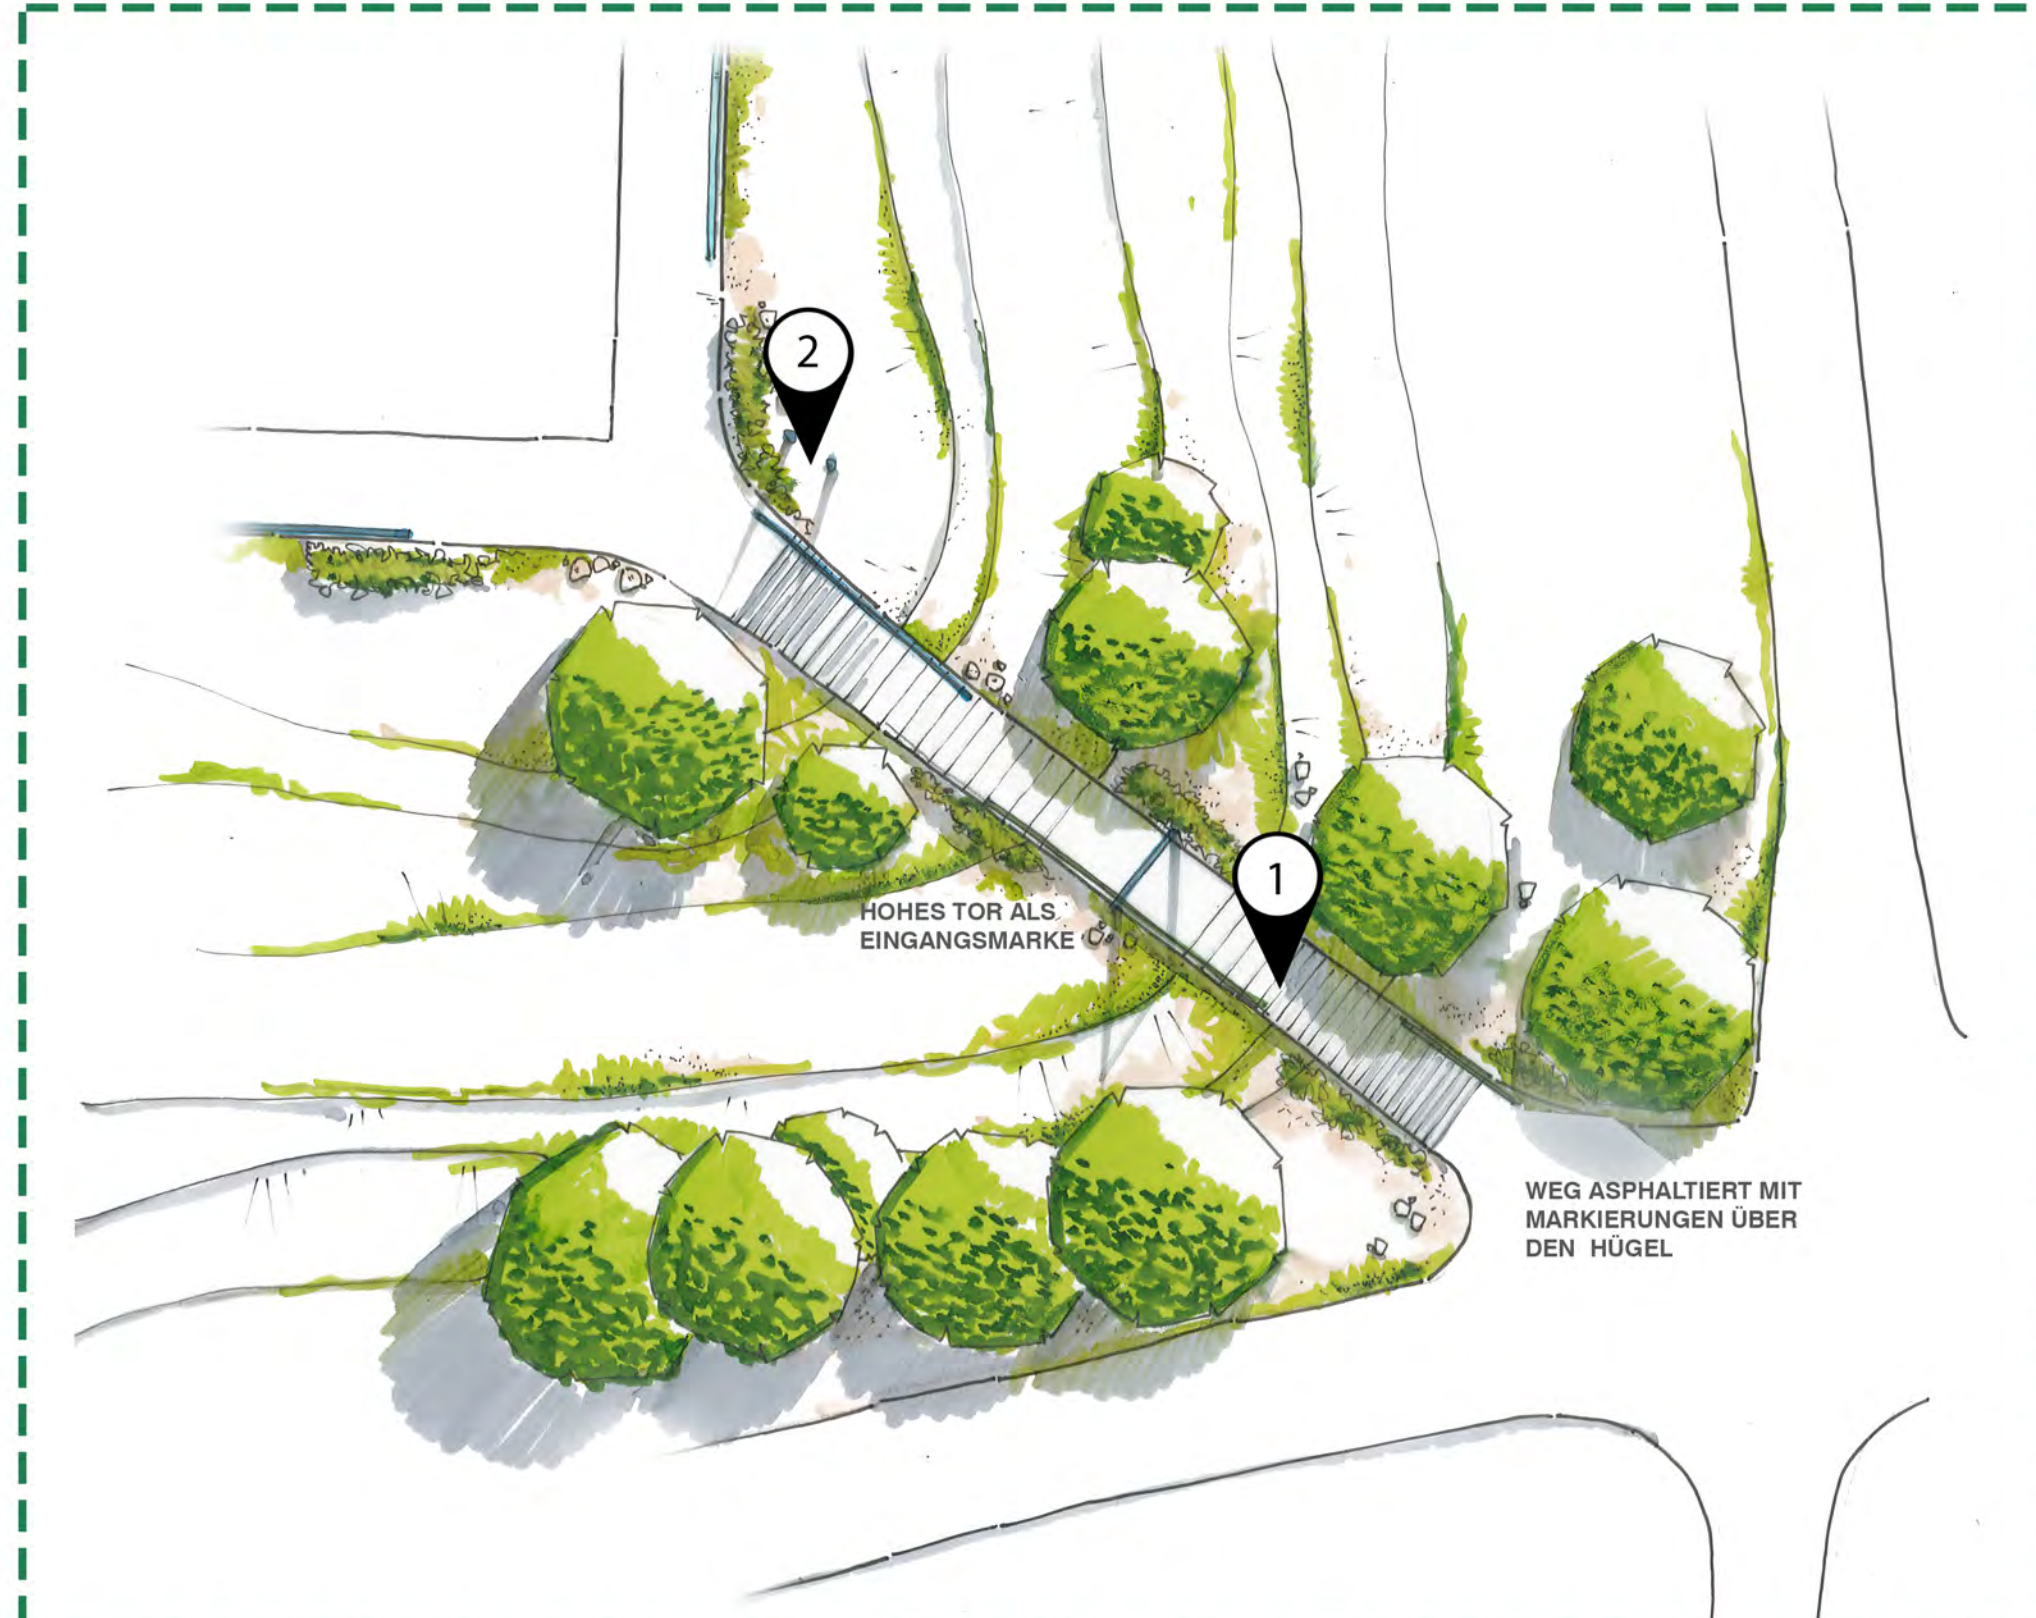

**EINGANG MÜHLENHEIDE VARIANTE 1**

RAL 6037 RAL 6032 RAL 5017 RAL 5012

**COLORFULÜTTINGHOF**  
 MULTISPORTPARK | HASSEL



stp

STAND: SEPTEMBER 2019



INFOTAFEL