



KNAPPSCHAFT KLINIKEN BERGMANNNSHEIL BUER


NEUBAU EINER KRANKENPFLEGESCHULE AUF DEM GELÄNDE DES KK BERGMANNNSHEIL BUER

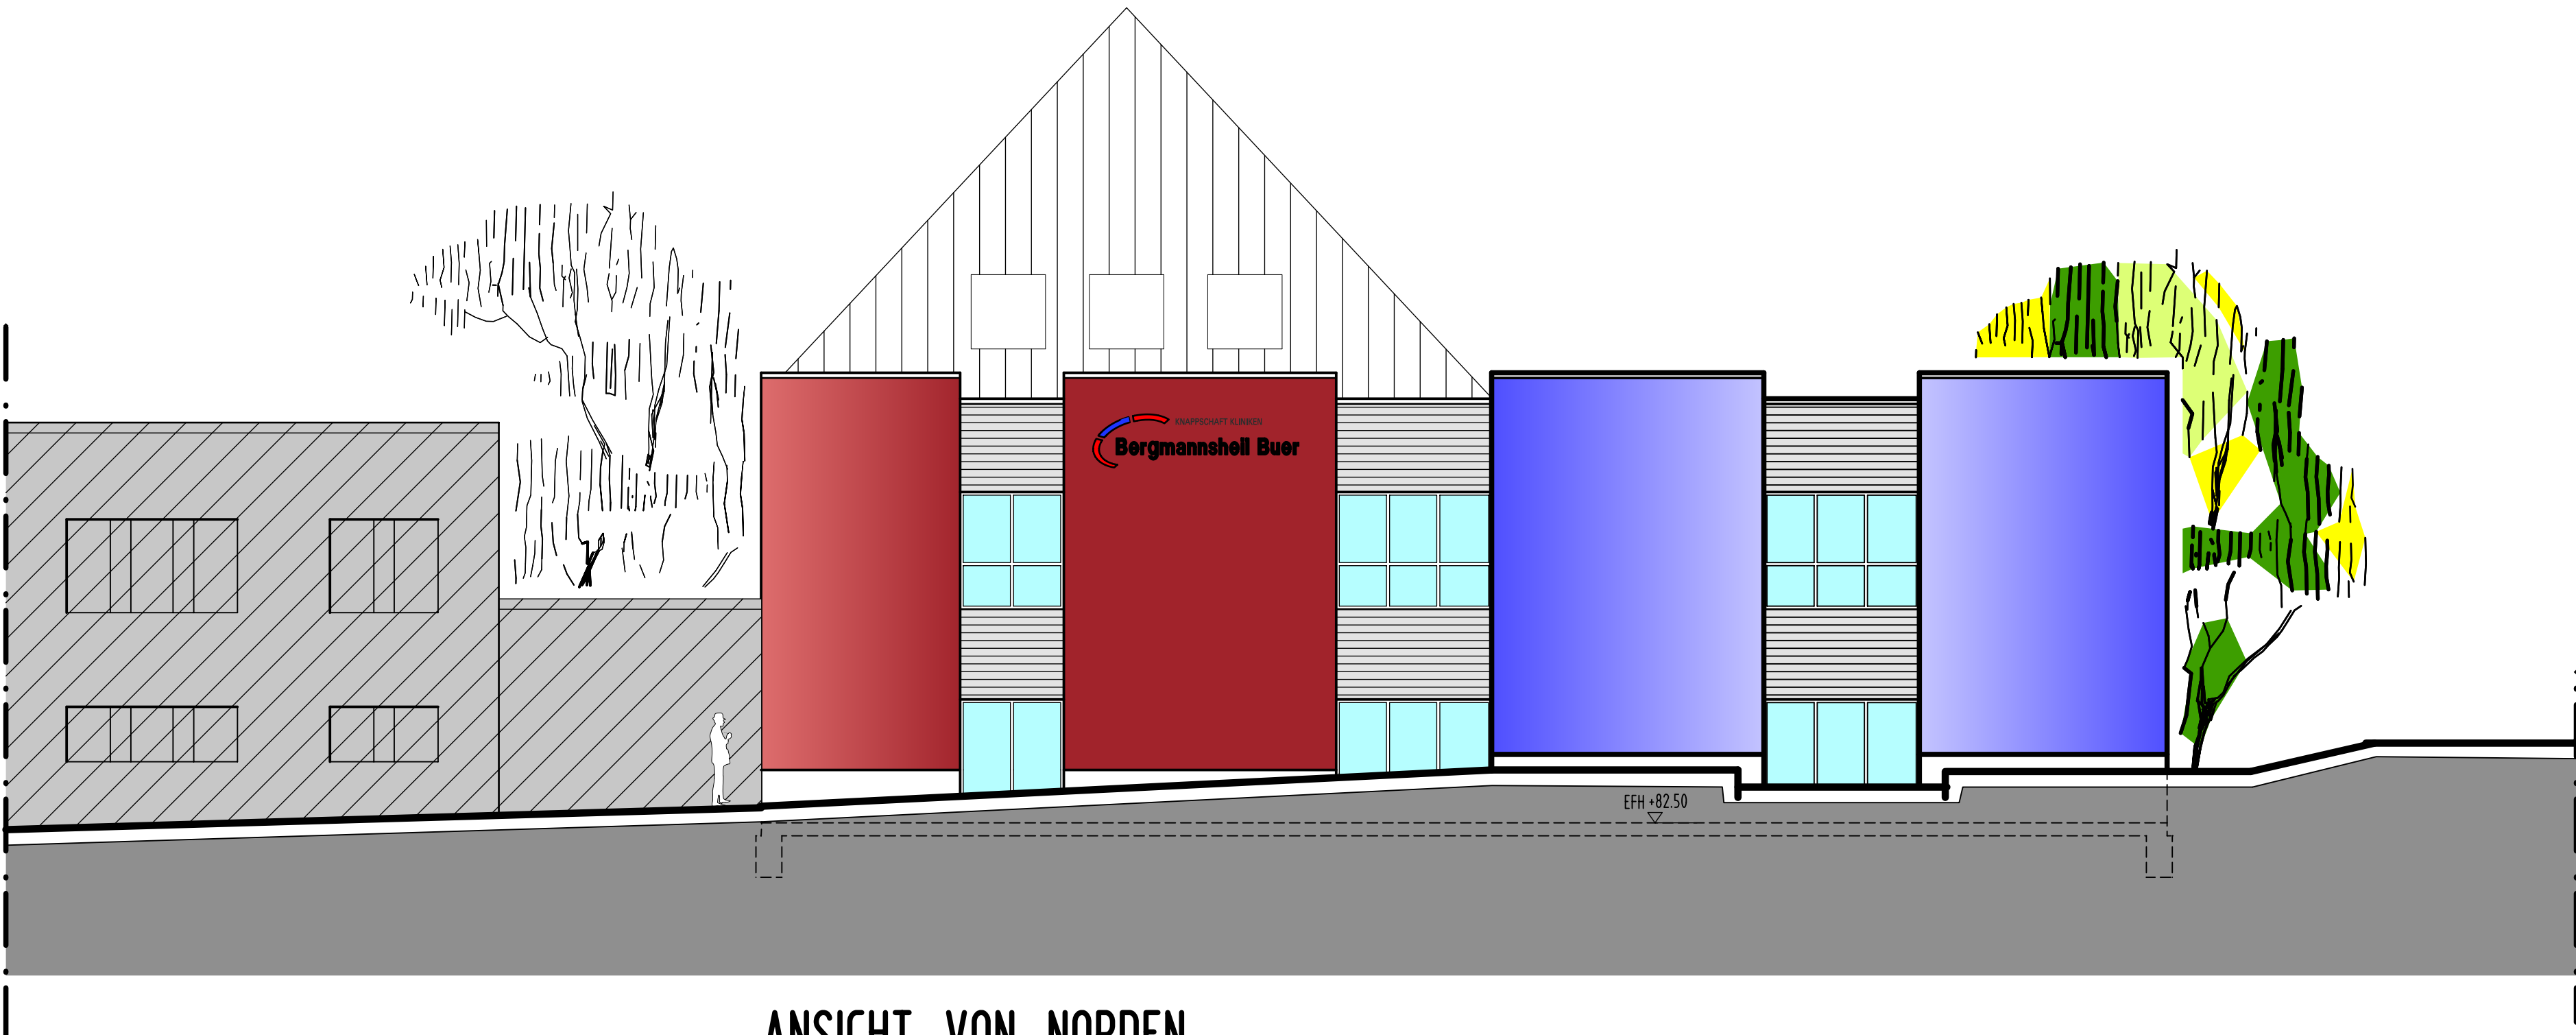

ANSICHT VON NORDEN

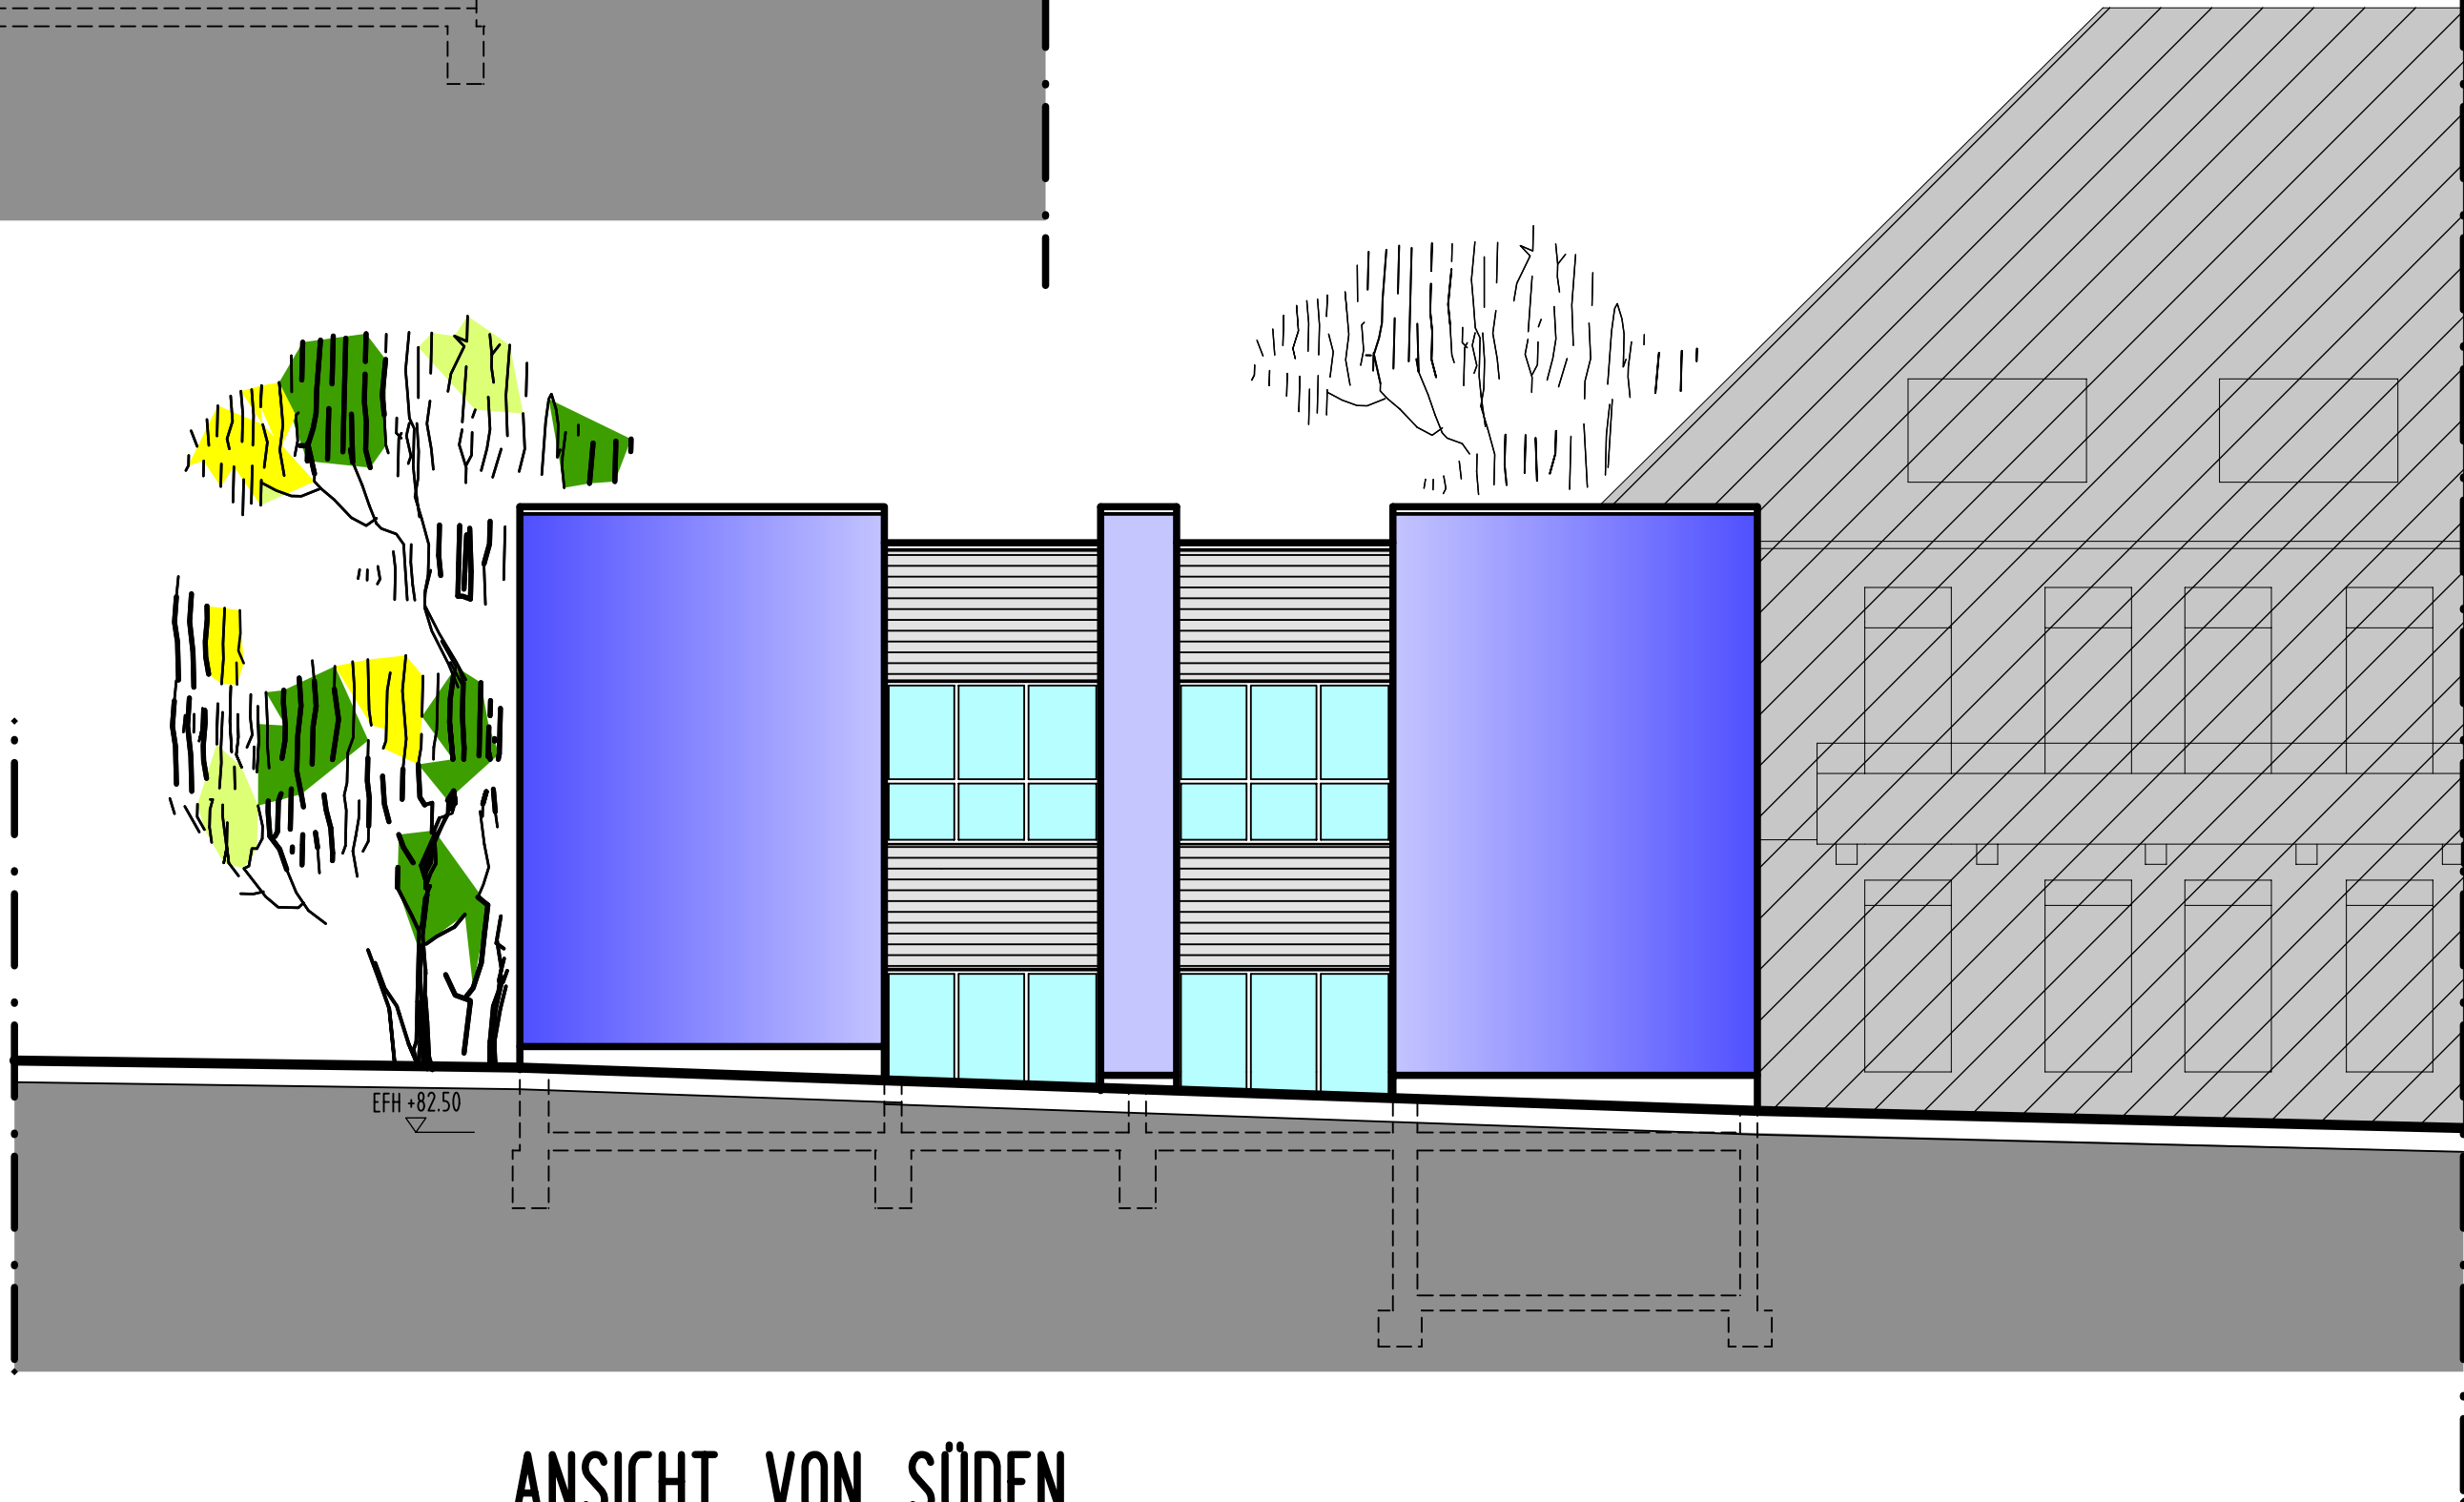

ANSICHT VON SÜDEN

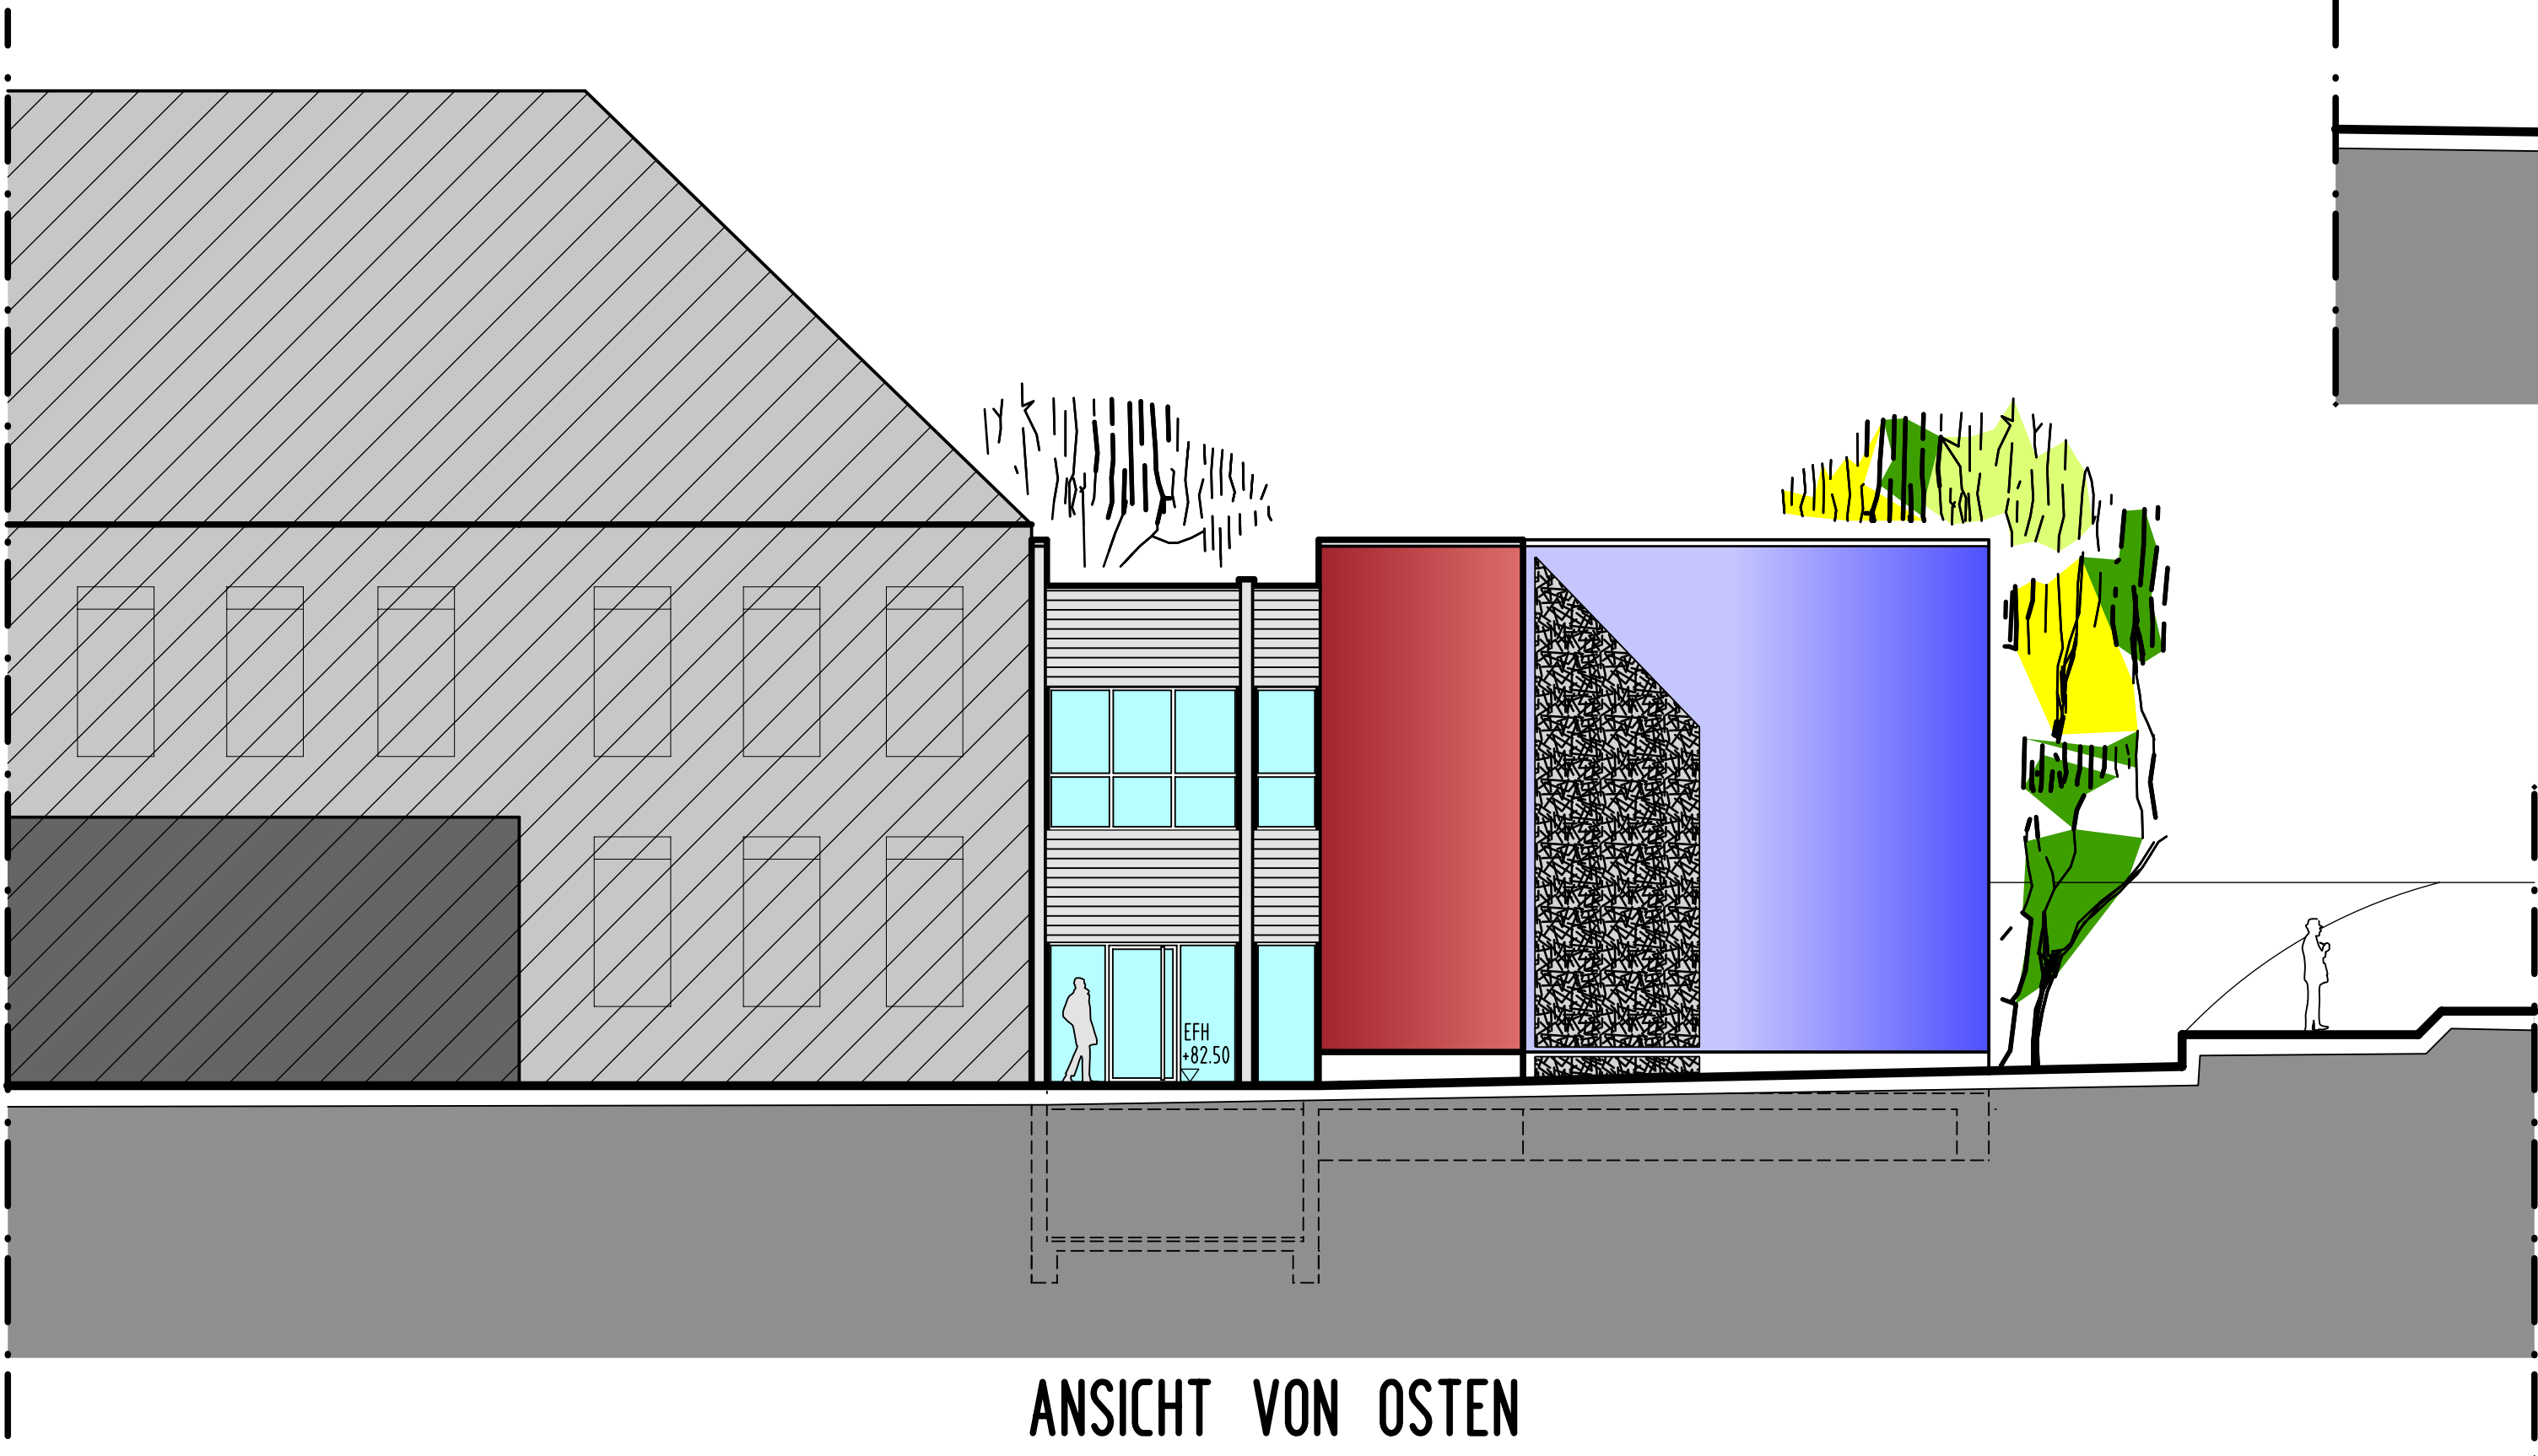

ANSICHT VON OSTEN

NEUBAU EINER KRANKENPFLEGESCHULE
AUF DEM GELÄNDE DES KNAPPSCHAFTS-
KRANKENHAUSES BERGMANNNSHEIL BUER

ANSICHTEN M. 1:100

BAUHERR:
BERGMANNNSHEIL BUER

BERGMANNNSHEIL UND
KINDERKLINIK BUER GMBH
SCHERNERWEG 4 45894 GELSENKIRCHEN
TEL.: +49 209/5902-0

ENTWURF

2

GEANDERT AM:

DAA

DR. ABRAHAMSON
ARCHITEKTEN

Garbrecht und Huss
Diplomingenieure

Inhaber Werner Garbrecht
Kettwiger Straße 32-34
45 127 Essen

Telefon +49 201 827 810
Telefax +49 201 232 084
info@daa-architekten.de

26. JANUAR 2021 12/20