


BUER

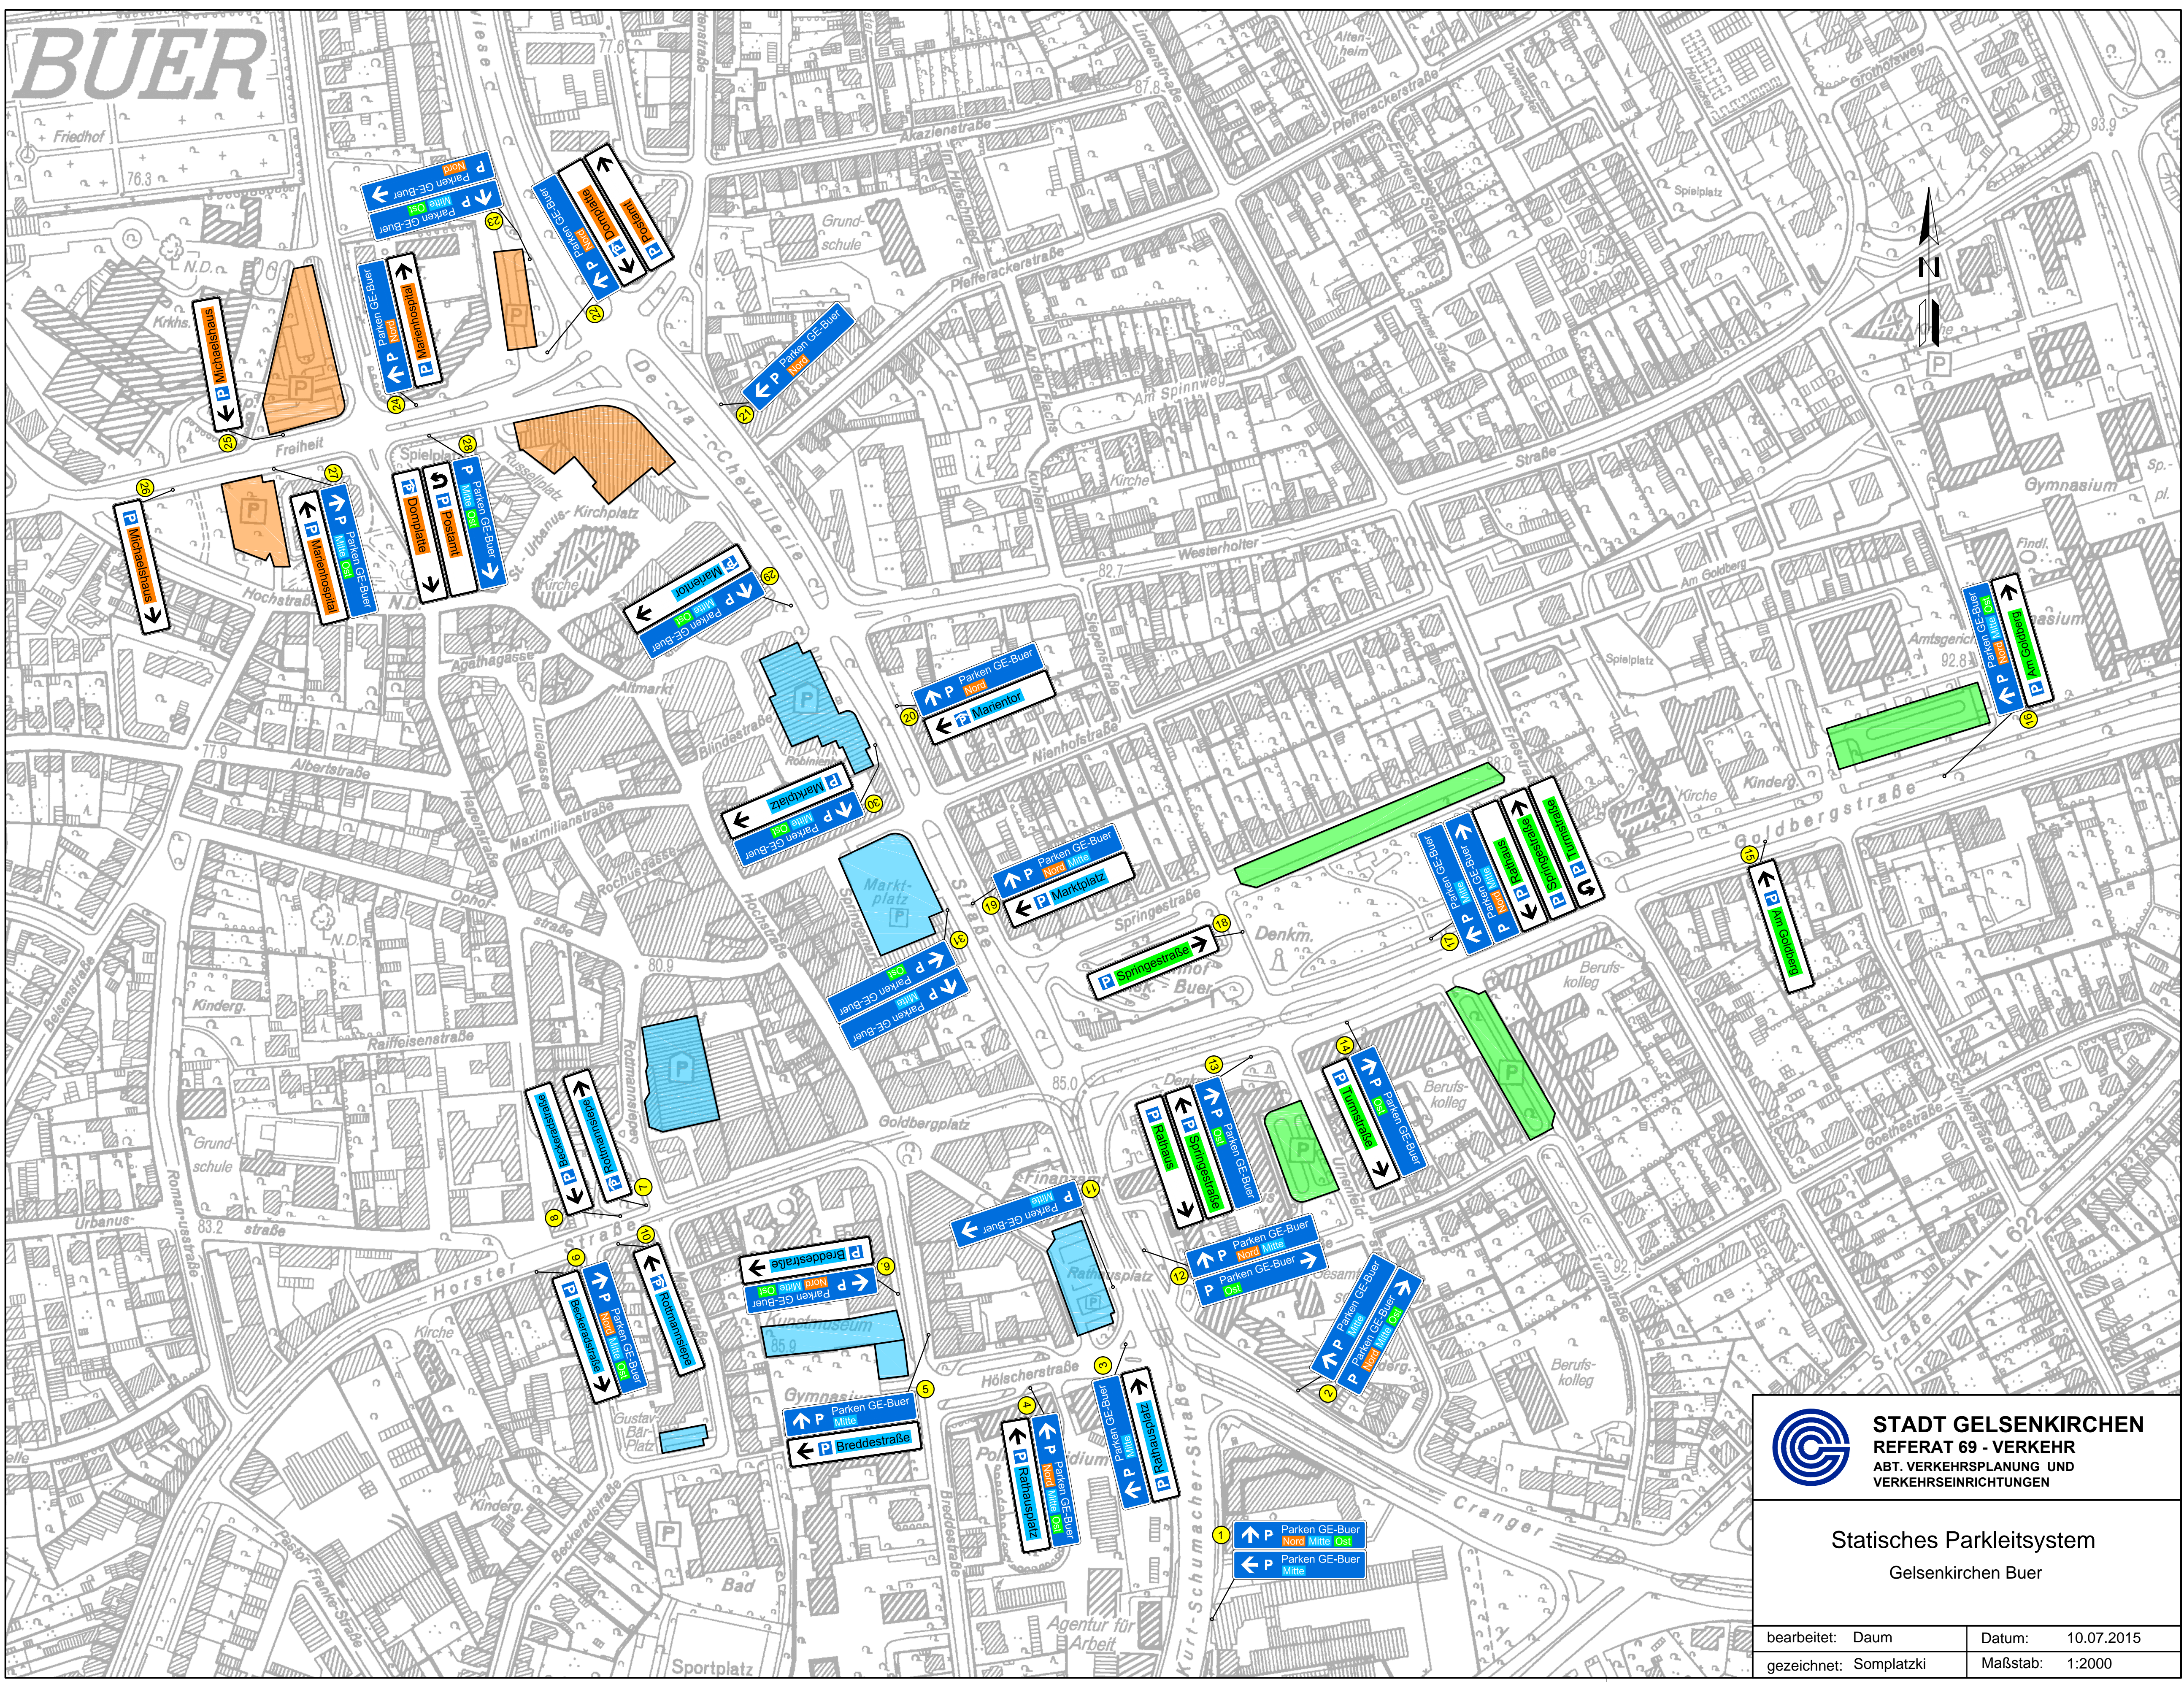

 **STADT GELSENKIRCHEN**
REFERAT 69 - VERKEHR
ABT. VERKEHRSPLANUNG UND
VERKEHRSEINRICHTUNGEN

Statisches Parkleitsystem Gelsenkirchen Buer

bearbeitet: Daum	Datum: 10.07.2015
gezeichnet: Somplatzki	Maßstab: 1:2000